



Programa

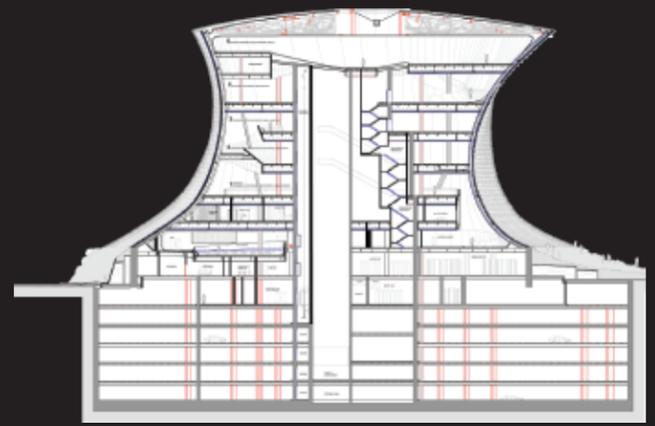

Corte

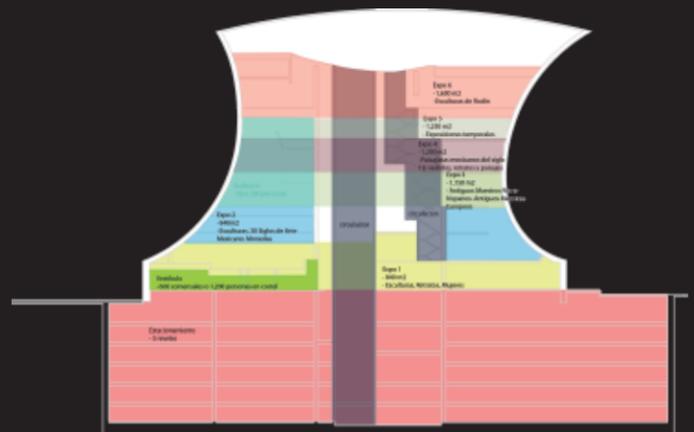


Programa





Museo Soumaya

Planta conjunto

Estructura

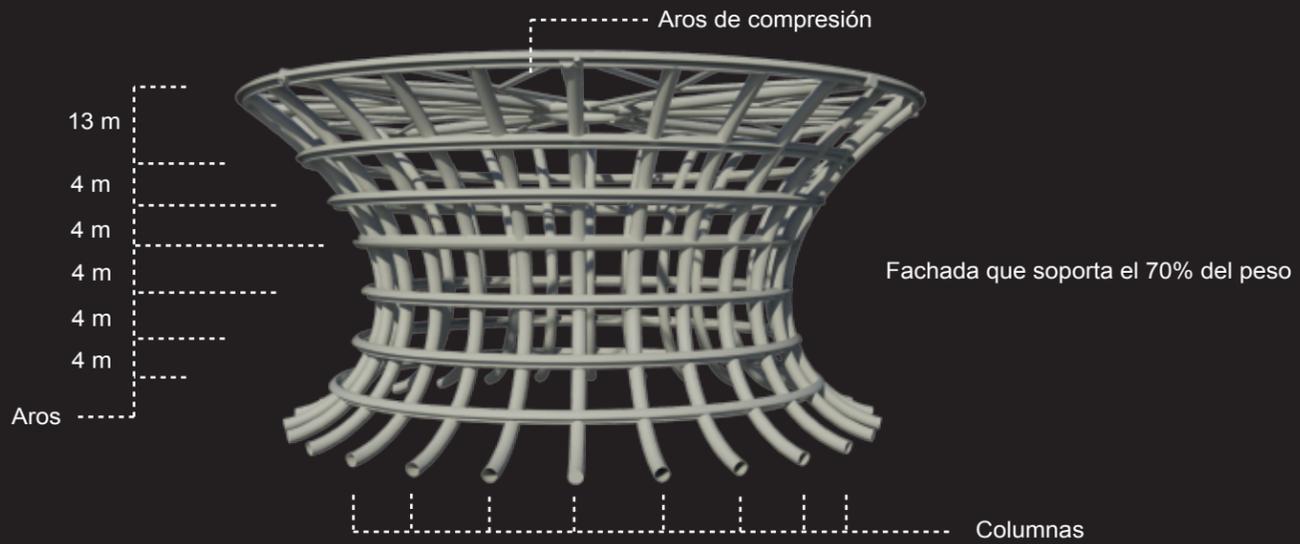

Materiales

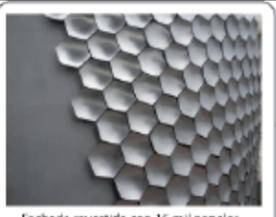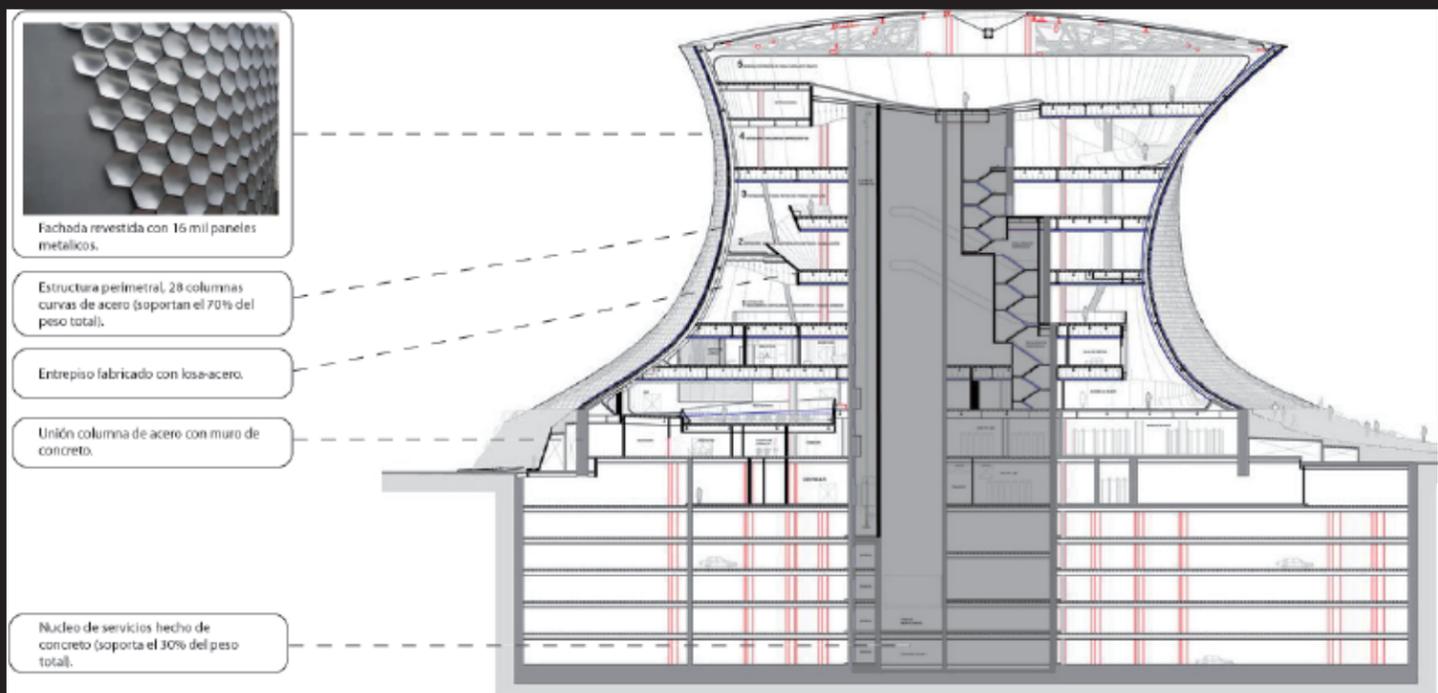

Fachada revestida con 16 mil paneles metálicos.

Estructura perimetral, 28 columnas curvas de acero (soportan el 70% del peso total).

Entrepiso fabricado con losa-acero.

Unión columna de acero con muro de concreto.

Núcleo de servicios hecho de concreto (soporta el 30% del peso total).